


Grigliato legno esistente

USCITA DI SICUREZZA, CON MANIGLIONE ANTIPANICO, DELLA LARGHEZZA MINIMA DI:
N. 1 MODULO DA 80 CM PER CAPIENZA MASSIMA 50 PERSONE;
N. 2 MODULI DA 60 CM OVVERO DUE USCITE DA 80 CM PER CAPIENZA COMPRESA TRA 50 E
75 PERSONE;
N. 3 MODULI DA 60 CM OVVERO UNA USCITA DA 120 CM ED UNA DA CM 80 PER CAPIENZA
COMPRESA TRA 75 E 120 PERSONE

N.B. - L'EVENTUALE PERMANENZA DELLA CHIUSURA DEL PORTICO, COMPORTA
L'ADOZIONE DI ANALOGO MODULO DI USCITA CON APERTURA VERSO L'ESTERNO

PORTICATO AD USO CIRCOLO

REALIZZAZIONE APERTURA FINESTRA VASISTAS

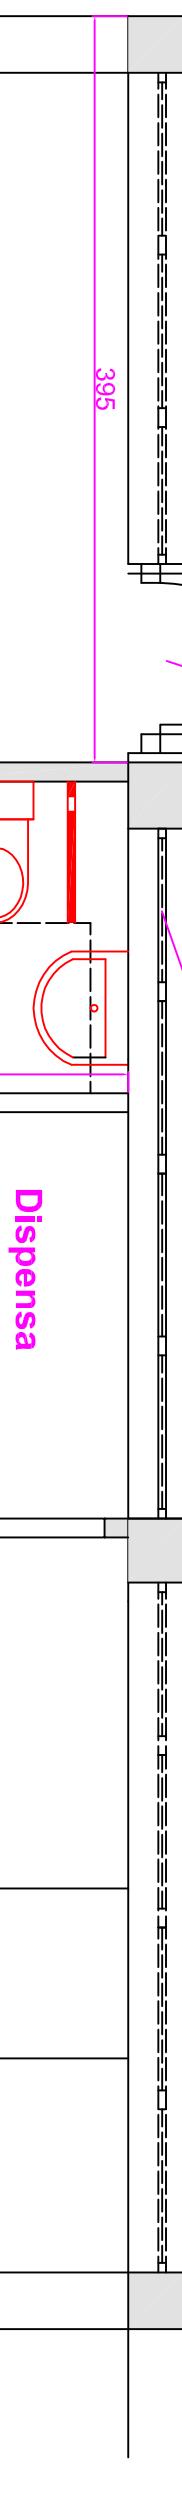

CIRCOLO

Antibagno

Bagno Hand.

Dispensa

SOMMINISTRAZIONE
ALIMENTI E BEVANDE

APERTURA ESISTENTE DA OSCURARE E CHIUDERE
IN FORMA FISSA

I LOCALI DEBBONO ESSERE DOTATI DI IMPIANTO ELETTRICO , EMERGENZA E SICUREZZA CON CERTIFICAZIONE DI CONFORMITA'
IL BAGNO SARÀ PAVIMENTATO E PIASTRELLATO FINO A ML. 2,00 DI ALTEZZA E SARÀ DOTATO DI VASO CON DOCCIA E LAVELLO
IDONEI AI DISABILI.